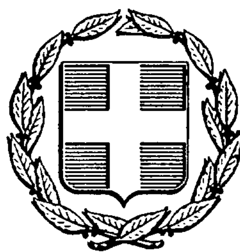


ΕΦΗΜΕΡΙΣ ΤΗΣ ΚΥΒΕΡΝΗΣΕΩΣ
ΤΗΣ ΕΛΛΗΝΙΚΗΣ ΔΗΜΟΚΡΑΤΙΑΣ

ΑΘΗΝΑ 27 ΟΚΤΩΒΡΙΟΥ 1987	ΤΕΥΧΟΣ ΤΕΤΑΡΤΟ	ΑΡΙΘΜΟΣ ΦΥΛΛΟΥ 1061

ΠΕΡΙΕΧΟΜΕΝΑ

ΑΠΑΛΛΟΤΡΙΩΣΕΙΣ
ΑΠΟΦΑΣΕΙΣ

Αριθ. 2325 (1)

Κήρυξη ως αναδασωτέας διακατεχόμενης δασικής έκτασης δέκα έξι στρεμμάτων και διακοσίων χιλιοστών του στρέμματος (16,200) στη θέση Ρεβύθι περιφερείας Κοινότητας Πούρνου Ν. Ευβοίας.

Ο ΔΙΕΥΘΥΝΤΗΣ ΔΑΣΩΝ Ν. ΕΥΒΟΙΑΣ

Έχοντας υπόψη:

1. Τις δ/ξεις για διοικητική αποκέντρωση και την 550/16.1.86 απόφαση του Νομάρχη Ευβοίας «περί αναθέσεως αρμοδιοτήτων υπογραφής υπηρεσιακών εγγράφων».

2. Τις δ/ξεις του άρθρου 117 παρ. 3 του Συντάγματος της Χώρας.

3. Τις δ/ξεις του Ν. 998/79 «περί προστασίας Δασών και δασικών εκτάσεων της Χώρας και ειδικότερα: α) του άρθρου 41 παρ. 1, β) άρθρου 38 παρ. 1.

4. Τις δ/ξεις του Υπ. Γεωργίας: α) 160417/1180/8.7.80, β) 182447/3049/24.9.80.

5. Την Ζ/3710/9.10.87 αναφορά του Δασαρχείου Χαλκίδας περί κηρύξεως ως αναδασωτέας της αναφερόμενης δασικής έκτασης που εχχερσώθηκε παράνομα από τον Κων/νο Καρλατήρα κάτοικο Θεολόγου με σκοπό τη μετατροπή σε γεωργική, αποφασίζουμε:

Κηρύσσουμε ως αναδασωτέα με σκοπό τη διατήρηση του χαρακτήρα του δάσους και την προστασία και ανάπτυξη της δασικής βλαστήσεως κ.λπ. τη διακατεχόμενη δασική έκταση (16,200) στρ. που βρίσκεται στη θέση Ρεβύθι Κοινότητος Πούρνου Ν. Ευβοίας και προσδιορίζονται από τα στοιχεια 1, 2, 3, 4, 5, 6, 7, 8, 9, 10, 11, 12, 1 και με όρια:

Ανατολικά: Με αγρό κληρονόμων Μπίστα.

Δυτικά: Με διακατεχόμενο δάσος Πούρνου.

Βόρεια: Με οδό προς Θεολόγο και αγρός Κατσαρού.

Νότια: Με αγρό κληρονόμων Μπίστα, όπως φαίνεται στο συνημμένο τοπογρ. διάγραμμα που αποτελεί αναπόσπαστο μέρος της παρούσης απόφασης.


Η απόφαση αυτή να δημοσιευθεί στην Εφημερίδα της Κυβερνήσεως.


Χαλκίδα, 19 Οκτωβρίου 1987

Με εντολή Νομάρχη

Ο Διευθυντής Δασών

ΗΛΙΑΣ ΚΑΠΡΑΛΟΣ

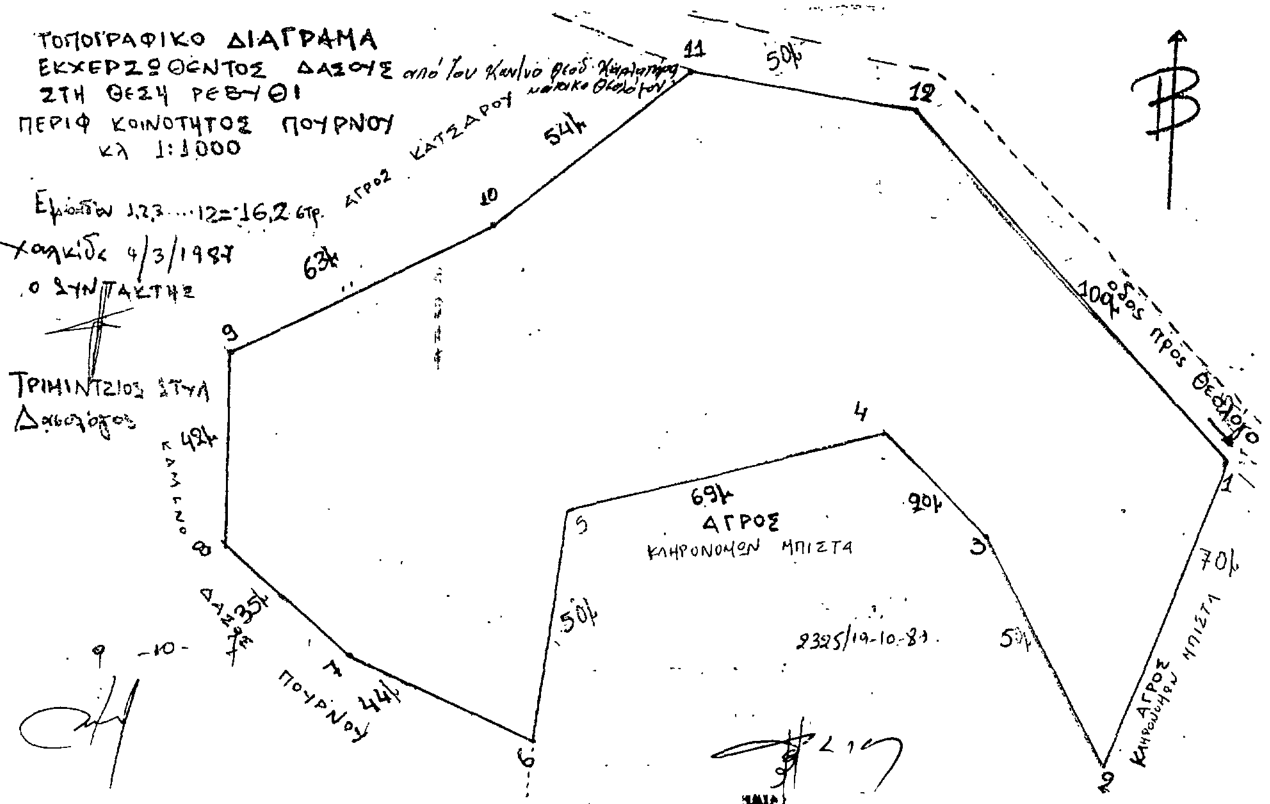
ΤΟΠΟΓΡΑΦΙΚΟ ΔΙΑΓΡΑΜΜΑ
ΕΚΧΕΡΣΩΘΕΝΤΟΣ ΔΑΣΟΥΣ
ΣΤΗ ΘΕΣΗ ΡΕΒΥΘΙ
ΠΕΡΙΦ ΚΟΙΝΟΤΗΤΟΣ ΠΟΥΡΝΟΥ
κλ 1:1000
Χαλκίδα 4/3/1987
Ο ΣΥΝΤΑΚΤΗΣ
ΑΓΡΟΣ ΚΛΗΡΟΝΟΜΩΝ ΜΠΙΣΤΑ
ΑΓΡΟΣ ΚΑΤΣΑΡΟΥ
προς Θεολόγο
50%
54%
63%
42%
35%
44%
50%
69%
90%
70%
100%
2325/19-10-87

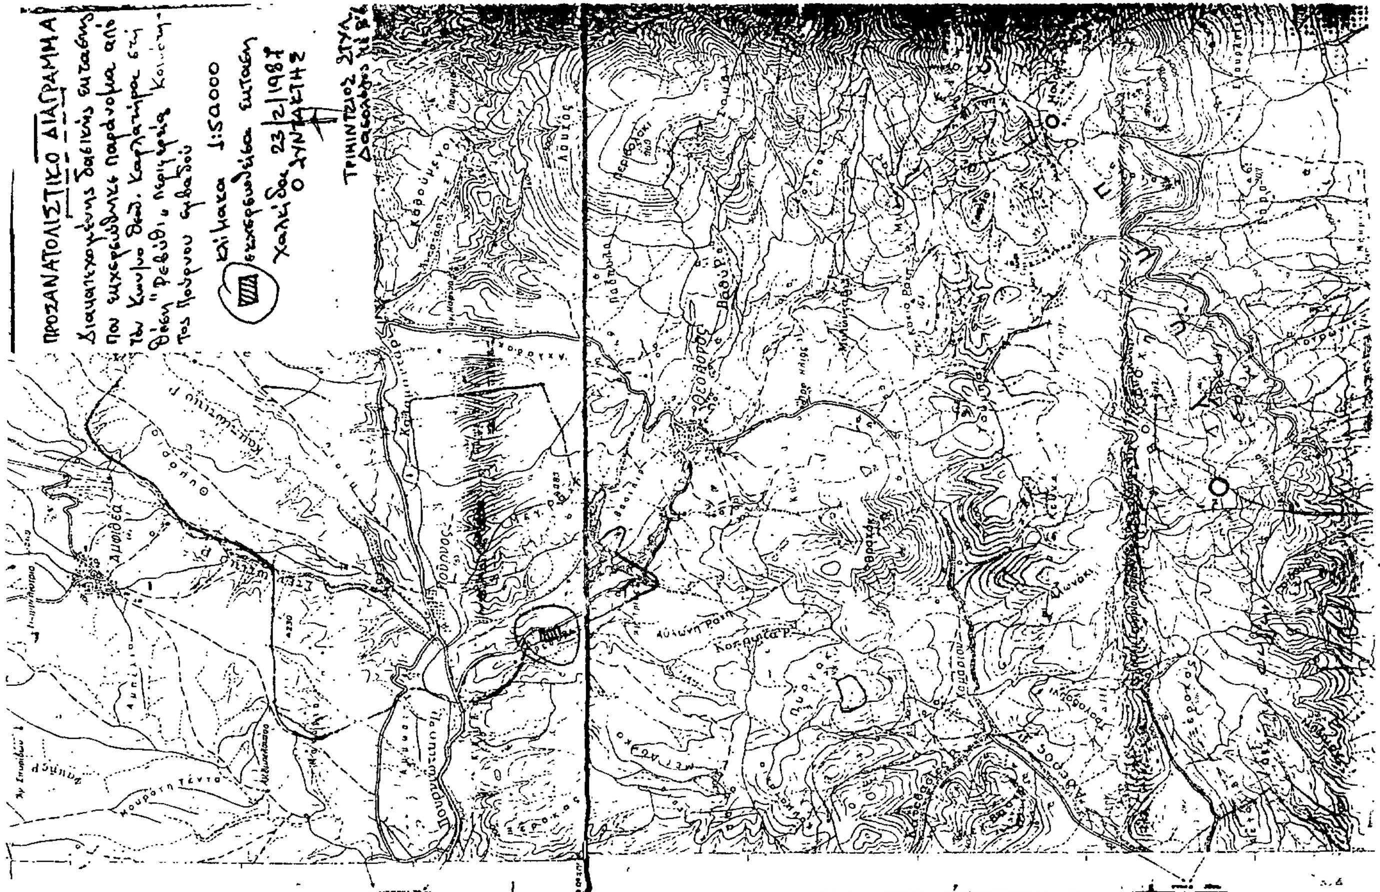
ΠΡΟΣΑΝΑΤΟΛΙΣΤΙΚΟ ΔΙΑΓΡΑΜΜΑ
1:50000
Χαλκίδα 23/12/1987
Ο ΣΥΝΤΑΚΤΗΣ

Αριθ. Γ.Δ. 2639 (2)

Κήρυξη αναδασωτέας Κοινοτικής δασικής έκτασης (87) στρεμμάτων στη θέση «Τεφεκέ» της Κοινότητας Αγίας Παρασκευής του Νομού Θεσσαλονίκης.

Ο ΝΟΜΑΡΧΗΣ ΘΕΣΣΑΛΟΝΙΚΗΣ

Έχοντας υπόψη:

1. Τις διατάξεις:

α) Του άρθρου 117 παρ. 3 του Συντάγματος.

β) Των άρθρων 38 παρ. 1 και 41 παρ. 1 του Ν. 998/1979 «περί προστασίας των δασών και των δασικών εν γένει εκτάσεων της Χώρας».

2. Τις αριθ. 160417/1180/8.7.1980 και 154659/24.5.1982 δ/γές του Υπ. Γεωργίας με τις οποίες δόθηκαν οδηγίες για την κήρυξη εκτάσεων ως αναδασωτέων.

3. Το αριθ. 4457/14.10.1987 έγγραφο του Δασαρχείου Θεσσαλονίκης σχετικό με το αντικείμενο του θέματος, αποφασίζουμε:

Κηρύσσουμε αναδασωτέα, με σκοπό τη διατήρηση του χαρακτήρα του δάσους ώστε να αποκλεισθεί η διάθεση αυτής για άλλο προορισμό, την Κοινοτική δασική έκταση των ογδόντα εφτά (87) στρεμμάτων που βρίσκεται στη θέση Τεφεκέ της Κοινότητας Αγίας Παρασκευής Νομού Θεσσαλονίκης που καταστράφηκε τη 15.7.1987 από πυρκαγιά και προσδιορίζεται από τα στοιχεία Α, Β, Γ, Δ, Ε, Ζ, Η, Θ, Ι, Α όπως φαίνεται στο συνημμένο διάγραμμα, το οποίο αποτελεί αναπόσπαστο μέρος της απόφασης αυτής και οριοθετείται ως εξής: Αρχίζει από τη Ν.Δ. γωνία της περιφραγμένης έκτασης της Ιεράς Μονής Αγίου Ιωάννου του Θεολόγου και, ακολουθώντας νοητή γραμμή στην προέκταση του τελευταίου τμήματος της δυτικής πλευράς της περίφραξης αυτής, φθάνει στο 1198 κληρ/χιο οριστικής διανομής 1932 αγροκτήματος Αγίας Παρασκευής και στρέφοντας δυτικά ακολουθεί τις βόρειες πλευρές των κληρ/χιων 1198, 1197, 1196, 1191, 1190, 1187 και 1186, στη συνέχεια στρίβει βόρεια και ακολουθεί μικρό ρέμμα (αρκετά χαρακτηριστικό στα ανατολικά της Άσπρης Πέτρας) και μόλις φθάσει σε απόσταση διακοσίων (200) μέτρων περίπου από υπάρχοντα αγροτικό δρόμο στρίβει προς ανατολάς και ακολουθώντας νοητή γραμμή παράλληλη προς το δρόμο αυτό, φθάνει στην περίφραξη της Μονής, την οποία και ακολουθεί με κατεύθυνση προς νότον οπότε και φθάνει στη Ν.Δ. της περίφραξης όπου η αφετηρία.

Η απόφαση αυτή να δημοσιευθεί στην Εφημερίδα της Κυβερνήσεως.

Θεσσαλονίκη, 15 Οκτωβρίου 1987

Ο Νομάρχης


ΓΙΑΝΝΗΣ ΣΑΒΑΛΑΝΟΣ

ΕΛΛΗΝΙΚΗ ΔΗΜΟΚΡΑΤΙΑ
ΝΟΜΑΡΧΙΑ ΘΕΣ/ΝΙΚΗΣ
ΔΙΕΥΘΥΝΣΗ ΔΑΣΩΝ
ΔΑΣΑΡΧΕΙΟ ΘΕΣ/ΝΙΚΗΣ

Ανήκει στην αριθ. ΓΔ 2639/15.10.1987 απόφαση Νομάρχη Θεσ/νίκης.-

ΔΙΑΓΡΑΜΜΑ

ΑΝΑΔΑΣΩΤΕΑΣ ΕΚΤΑΣΗΣ ΣΤΗ Δ.Θ. "ΤΕΦΕΚΕ"
ΚΟΙΝΟΤΙΚΟΥ ΔΑΣΟΥΣ ΑΓ. ΠΑΡΑΣΚΕΥΗΣ Ν. ΘΕΣ/ΝΙΚΗΣ

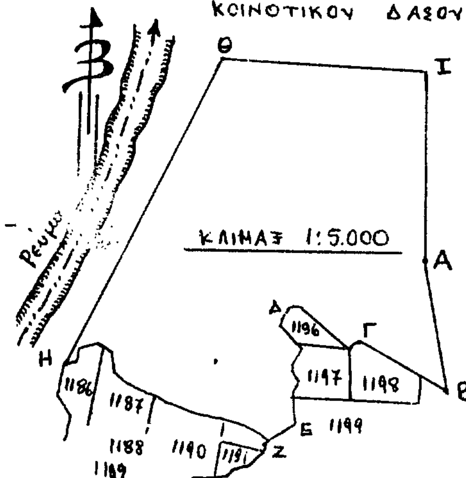


ΥΠΟΜΝΗΜΑ

Τμήμα (ΑΒΓΔΕΖΗΘΙΑ) Όρια αναδασωτέας έκτασης Εμβαδού 87,00 στρεμμάτων

ΑΠΟΣΠΑΣΜΑ ΧΑΡΤΗ ΠΕΡΙΟΧΗΣ
ΚΟΙΝΟΤΗΤΑΣ ΑΓ. ΠΑΡΑΣΚΕΥΗΣ

ΚΛΙΜΑΚΑ 1:20.000

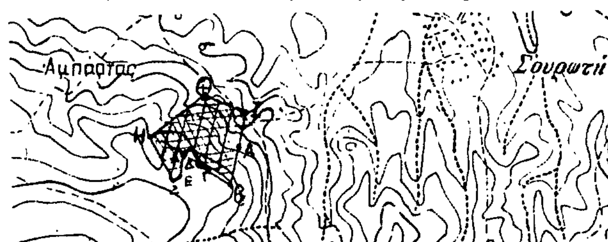

Αναδασωτέα έκταση
(Τμήμα ΑΒΓΔΕΖΗΘΙΑ



ΘΕΩΡΗΘΗΚΕ ΘΕΩΡΗΘΗΚΕ

Θεσ/νίκη 14.10.1987 Θεσ/νίκη 15.10.1987 Θεσ/νίκη 15.10.19

Ο Συντάκτης Ο Δασάρχης Ο Διευθυντής Δασών Ο Νομάρχη

ΜΙΧ. ΤΖΙΟΡΒΑΣ Πασχάλης Ιωαννίδης ΕΥΑΓ. ΦΡΑΝΤΖΕΣΚΑΚΗΣ ΓΙΑΝΝΗΣ ΣΑΒΑΛ

Τεχνίτης Δασοπονίας Α' β. Δασολόγος ΠΕ2 με βαθμό Α' Δασολόγος ΠΕ2 με βαθμό Α'

Αριθ. Γ.Δ. 2591 (3)

Κήρυξη αναδασωτέας έκτασης (1365) στρεμμάτων στη θέση «Άσπρες Πέτρες» της Κοινότητας Νικομηδινού του Νομού Θεσσαλονίκης.

Ο ΝΟΜΑΡΧΗΣ ΘΕΣΣΑΛΟΝΙΚΗΣ

Έχοντας υπόψη:

1. Τις διατάξεις:

α) Του άρθρου 117 παρ. 3 του Συντάγματος.

β) Των άρθρων 38 παρ. 1 και 41 παρ. 1 του Ν. 998/1979 «περί προστασίας των δασών και των δασικών εν γένει εκτάσεων της Χώρας».

2. Τις αριθ. 160417/1180/8.7.1980 και 154659/24.5.1982 δ/γές του Υπ. Γεωργίας με τις οποίες δόθηκαν οδηγίες για την κήρυξη εκτάσεων ως αναδασωτέων.

3. Το αριθ. 2874/5.10.1987 έγγραφο του Δασαρχείου Λαγκαδά σχετικό με το αντικείμενο του θέματος, αποφασίζουμε:

Κηρύσσουμε αναδασωτέα, με σκοπό τη διατήρηση του χαρακτήρα του δάσους ώστε να αποκλεισθεί η διάθεση αυτής για άλλο προορισμό, την δημόσια δασική έκταση των χιλίων τριακοσίων εξήντα πέντε (1365) στρεμμάτων που βρίσκεται στη θέση «Άσπρες Πέτρες» της Κοινότητας Νικομηδινού Νομού Θεσσαλονίκης που καταστράφηκε την 18.8.1987 από πυρκαγιά και προσδιορίζεται από τα στοιχεία Α, Β, Γ, Δ, Ε, Ζ, Η, Θ, Ι, Κ, Λ, Μ, Ν, Ξ, Α όπως φαίνεται στο συνημμένο διάγραμμα, το οποίο αποτελεί αναπόσπαστο μέρος της απόφασης αυτής και έχει όρια:

Ανατολικά: Με μη καείσα δημοσία δασική έκταση.

Δυτικά: Με μη καείσα δημόσια δασική έκταση.

Νότια: Ομοίως.


Βόρεια: Ομοίως.

Η απόφαση αυτή να δημοσιευθεί στην Εφημερίδα της Κυβερνήσεως.

Θεσσαλονίκη, 19 Οκτωβρίου 1987

Ο Νομάρχης

ΓΙΑΝΝΗΣ ΣΑΒΑΛΑΝΟΣ

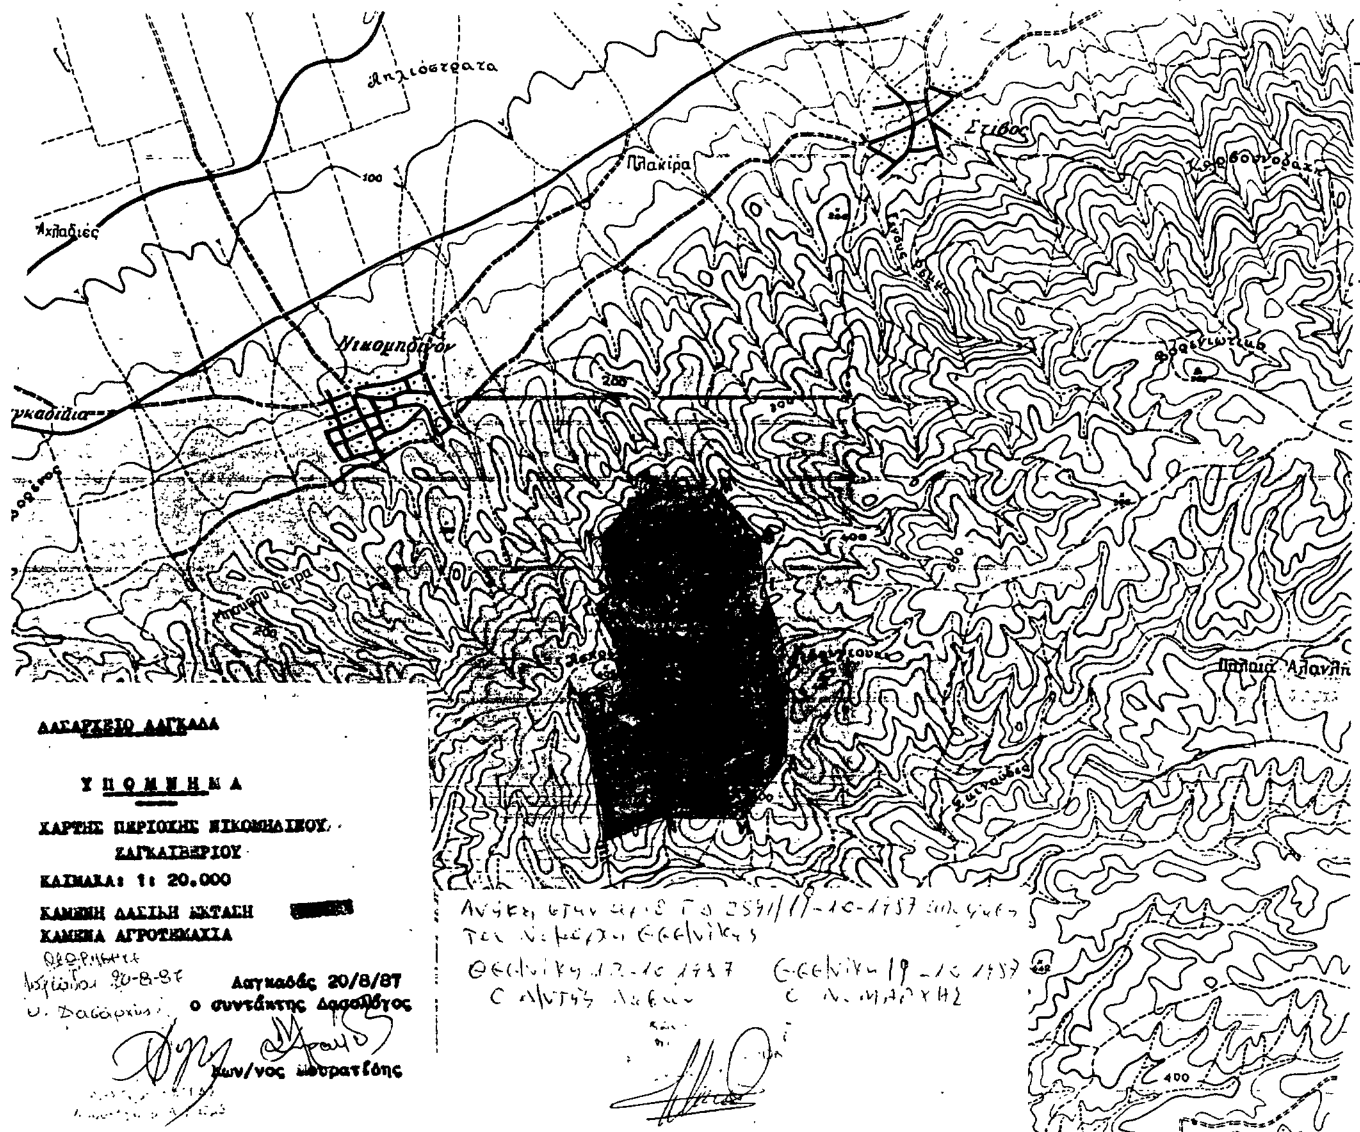

Αριθ. 2882 (4)

Κήρυξη ως αναδασωτέας, καείσης δημόσιας δασικής εκτάσεως, εμβαδού 750 στρεμμάτων, στη θέση «Μελίσσι – Βροπίστα», περιφέρειας Κοινότητας Ασπραγγέλων, Νομού Ιωαννίνων.

Ο ΝΟΜΑΡΧΗΣ ΙΩΑΝΝΙΝΩΝ

Έχοντας υπόψη:

1. Τις περί Διοικητικής αποκεντρώσεως διατάξεις.
2. Τις διατάξεις του άρθρου 117 παράγρ. 3 του Συντάγματος.
3. Τις διατάξεις του Ν. 998/1979 «περί προστασίας των δασών και των δασικών εν γένει εκτάσεων της χώρας» και συγκεχριμένα:

α) Του άρθρου 41 παράγρ. 1.

β) Του άρθρου 38 παράγρ. 1.

4. Τις διαταγές του Υπουργείου Γεωργίας, αριθ. α) 160417/1180/8.7.1980 και β) 182447/3049/24.9.1980.
5. Την αναφορά του Δασαρχείου Ιωαννίνων, αριθ. 7304/2.10.1987, με την οποία προτείνεται η κήρυξη ως αναδασωτέας, της ανφερόμενης στο θέμα εκτάσεως, αποφασίζουμε:

Κηρύσουμε αναδασωτέα, με σκοπό να επανέλθει στην προτέρα της κατάσταση, με φυσική αναγέννηση, την καείσα στις 20 Σεπτεμβρ. 1987, δημόσια δασική έκταση, εμβαδού επτακοσίων πενήντα (750) στρεμμάτων, που βρίσκεται στη θέση «Μελίσσι – Βροπίστα», περιφέρειας Κοινότητας Ασπραγγέλων Ιωαννίνων και απεικονίζεται στο συνημμένο απόσπασμα χάρτη Δολιανών με κλίμακα 1:20.000, το οποίο αποτελεί αναπόσπαστο μέρος της παρούσης αποφάσεως και έχει όρια:

Ανατολικά: Δημόσια δασική έκταση.

Δυτικά: Ομοίως.

Βόρεια: Ομοίως.

Νότια: Ομοίως.

Η απόφαση αυτή να δημοσιευθεί στην Εφημερίδα της Κυβερνήσεως.

Ιωάννινα, 20 Οκτωβρίου 1987

Ο Νομάρχης

ΔΗΜΗΤΡΙΟΣ ΟΙΚΟΝΟΜΟΥ

ΝΟΜΑΡΧΙΑ ΙΩΑΝΝΙΝΩΝ
Δ/ΝΣΗ ΔΑΣΩΝ
ΔΑΣΑΡΧΕΙΟ ΙΩΑΝΝΙΝΩΝ

Τοπογραφικό διάγραμμα δημόσιας έκτασης, με μορφή δάσους στην περιοχή "Μελίσσι- Βροπίστα", Περιφέρειας Κοινότητας Ασπραγγέλων Ιωαννίνων, που κηρύσσεται αναδασωτέα συνεπεία πυρκαγιάς, εκτάσεως 750 στρεμ.


Ανήκει στην απόφαση του Νομάρχη Ιωαννίνων αριθ. 2882/20-10-1987



Απόσπασμα χάρτη από το φύλλο χάρτη Δολιανά 6

Κλίμακα 1:20.000

ΥΠΟΜΝΗΜΑ

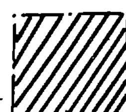

καμένη δασική έκταση

Ιωάννινα 20-10-1987	Ιωάννινα 20-10-1987	Ιωάννινα 29-9-1987	Ιωάννινα 29-9-1987
Ο Νομάρχης Ιωαννίνων	Ο Δ/ντής Δασών Ιωαννίνων	Ο Δασάρχης Ιωαννίνων	Ο Συντάξας
ΔΗΜ. ΟΙΚΟΝΟΜΟΥ	[illegible] ΠΑΠΑΔΙΑΜΑΝΤΗΣ Δασολόγος Α'6	ΓΕΩΡΓ. ΒΑΡΖΟΥΜΑΣ Δασολόγος Α'6	ΝΙΚ. ΚΑΡΑΓΙΑΝΝΟΠΟΥΛΟΣ Τεχνολόγος Δασοπονίας Α'6

Αριθ. 2881 (5)

Κήρυξη ως αναδασωτέας, καείσης δημόσιας δασικής εκτάσεως, εμβαδού 116 στρεμμάτων, στη θέση «Λυκότρυπες», περιφέρειας Κοινότητας Κάτω Ραβενίων, Νομού Ιωαννίνων.

Ο ΝΟΜΑΡΧΗΣ ΙΩΑΝΝΙΝΩΝ

Έχοντας υπόψη:

1. Τις περί Διοικητικής αποκεντρώσεως διατάξεις.

2. Τις διατάξεις του άρθρου 117 παράγρ. 3 του Συντάγματος.

3. Τις διατάξεις του Ν. 998/79 «περί προστασίας των δασών και των δασικών εν γένει εκτάσεων της χώρας» και συγκεκριμένα:

α) Του άρθρου 41 παράγρ. 1.

β) του άρθρου 38 παράγρ. 1.

4. Τις διαταγές του Υπουργείου Γεωργίας, αριθ. α) 160417/1180/8.7.1980 και β) 182447/3049/24.9.1980.

5. Την αναφορά του Δασαρχείου Ιωαννίνων, αριθ. 7373/2.10.1987, με την οποία προτείνεται η κήρυξη ως αναδασωτέας, της αναφερόμενης στο θέμα εκτάσεως, αποφασίζουμε:

Κηρύσσουμε αναδασωτέα, με σκοπό να επανέλθει στην προτέρα της κατάσταση, με φυσική αναγέννηση, την καείσα στις 27 Σεπτεμβρ. 1987 δημόσια δασική έκταση, εμβαδού εκατόν δέκα εξ (116) στρεμμάτων, που βρίσκεται στη θέση «Λυκότρυπες», περιφέρειας Κοινότητας Κάτω Ραβενίων» Νομού Ιωαννίνων και απεικονίζεται στο συνημμένο απόσπασμα χάρτη Δολιανών με κλίμακα 1:20.000, με χαρακτηριστική ένδειξη, το οποίο αποτελεί αναπόσπαστο μέρος της αποφάσεως αυτής.

Η έκταση έχει όρια:

Ανατολικά: Δημόσιο δάσος και αγρούς.

Δυτικά: Δημόσιο δάσος.

Βόρεια: Δημόσιο δάσος και αγρούς.

Νότια: Δημόσιο δάσος.

Η απόφαση αυτή να δημοσιευθεί στην Εφημερίδα της Κυβερνήσεως.

Ιωάννινα, 20 Οκτωβρίου 1987

Ο Νομάρχης


ΔΗΜΗΤΡΙΟΣ ΟΙΚΟΝΟΜΟΥ

ΝΟΜΑΡΧΙΑ ΙΩΑΝΝΙΝΩΝ
ΔΙΕΥΘΥΝΣΗ ΔΑΣΩΝ
ΔΑΣΑΡΧΕΙΟ ΙΩΑΝΝΙΝΩΝ

Ανήκει στην αριθ. 2881/20-10-1987 απόφαση κ. Νομάρχη Ιωαννίνων

Απόσπασμα φύλλου χάρτη Δολιανά 4, στο οποίο φαίνεται η έκταση, που κάηκε, στη θέση "Λυκότρυπες" περιφέρειας Κοινότητας Κάτω Ραβενίων.

Κλίμακα 1:20000

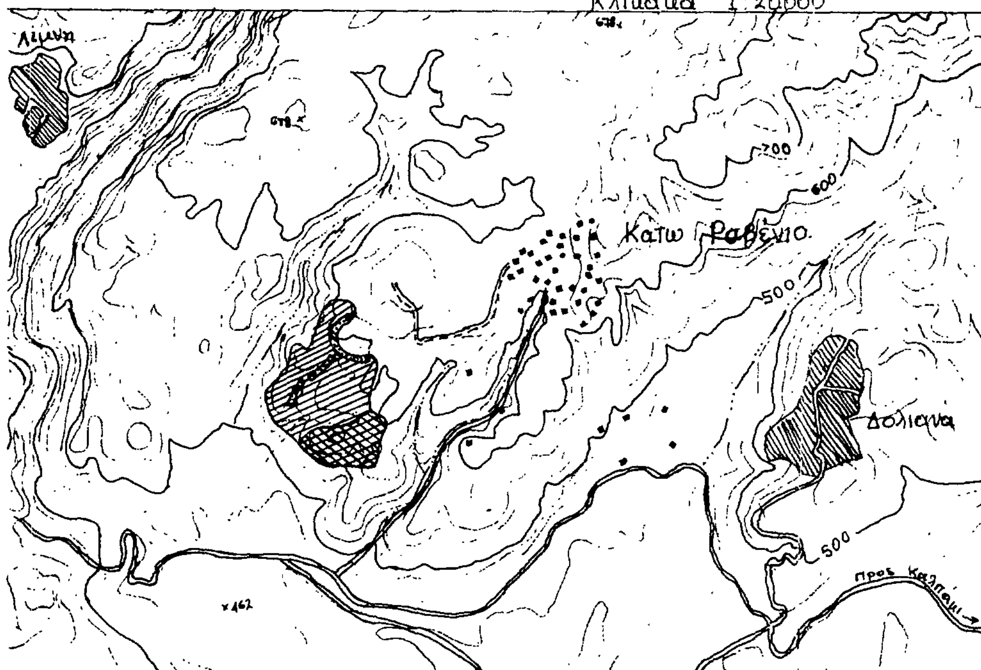

ΥΠΟΜΝΗΜΑ

Έκταση δάσους 116 στρεμμάτων, που κάηκε και που κηρύσσεται αναδασωτέα.

Έκταση δάσους 53 στρεμμάτων, που είχε ξανακαεί και που είχε κηρυχθεί αναδασωτέα με την αριθμ. 3307/85 απόφαση κ. Νομάρχη Ιωαννίνων.

Έκταση αγρών 16 στρεμμάτων, που κάηκε και δεν κηρύσσεται αναδασωτέα.

Ιωάννινα 20-10-1987	Ιωάννινα 20-10-1987	Ιωάννινα 1-10-1987	Ιωάννινα 29/9/1987
Ο Νομάρχης Ιωαννίνων	Ο Δ/ντής Δασών Ιωαννίνων	Ο Δασάρχης Ιωαννίνων	Ο Συντάκτης
ΔΗΜΗΤΡΙΟΣ ΟΙΚΟΝΟΜΟΥ	[illegible] Δασολόγος Α΄ βαθμού	[illegible] Δασολόγος Α΄ βαθμού	Κώστας [illegible] Δασολόγος [illegible]

Αριθ. 2933 (6)

Κήρυξη ως αναδασωτέας, καείσης εκτάσεως εμβαδού 440 στρεμμάτων, στη θέση «Δραγανά- Προφήτης Ηλίας», περιφέρειας Κοινοτήτων Κακολάκκου και Μερόπης, Νομού Ιωαννίνων.

Ο ΝΟΜΑΡΧΗΣ ΙΩΑΝΝΙΝΩΝ

Έχοντας υπόψη:

1. Τις περί Διοικητικής αποκεντρώσεως διατάξεις.
2. Τις διατάξεις του άρθρου 117 παράγρ. 3 του Συντάγματος.
3. Τις διατάξεις του Ν. 998/79 «περί προστασίας των δασών και των δασικών εν γένει εκτάσεων της χώρας» και συγκεχριμένα:

α) Του άρθρου 41 παράγρ. 1.

β) του άρθρου 38 παράγρ. 1.

4. Τις διαταγές του Υπουργείου Γεωργίας, αριθ. α) 160417/1180/8.7.1980 και β) 182447/3049/24.9.1980.
5. Την αναφορά του Δασαρχείου Ιωαννίνων, αριθ. 7423/5.10.1987, με την οποία προτείνεται η κήρυξη ως αναδασωτέας, της αναφερόμενης στο θέμα εκτάσεως, αποφασίζουμε:

Κηρύσσουμε αναδασωτέα, με σκοπό να επανέλθει στην προτέρα της κατάσταση, με φυσική αναγέννηση, την καείσα στις 21.9.1987, δασική έκταση, εμβαδού τετρακοσίων σαράντα (440) στρεμμάτων, που βρίσκεται στη θέση «Δραγανά- Προφήτης Ηλίας» περιφέρειας Κοινοτήτων Κακολάκκου και Μερόπης, Νομού Ιωαννίνων και προσδιορίζεται από τα στοιχεία 1, 2, 3, 4, 5, 6, 7, 8, 9, 1 στο συνημμένο απόσπασμα φύλλου χάρτη Πωγωνιανής, το οποίο αποτελεί αναπόσπαστο μέρος της αποφάσεως αυτής.

Ιδιοκτησιακά η κηρυσσόμενη ως αναδασωτέα έκταση, έχει ως εξής:

α) Το με στοιχεία 5, 6, ,7, 8, 5 τμήμα αυτής, εμβαδού ενενήντα (90) στρεμμάτων, αποτελεί Κοινοτική έκταση και ανήκει στην Κοινότητα Κακολάκκου.

β) Το υπόλοιπο με στοιχεία 1, 2, 3, 4, 5, 8, 9, 1 τμήμα, εμβαδού τριακοσίων πενήντα (350) στρεμμάτων, ανήκει στο δημόσιο και βρίσκεται στην περιφέρεια της Κοινότητας Μερόπης.

Η συνολική έκταση έχει όρια:

Ανατολικά: Δημόσιες δασικές εκτάσεις περιοχής Μερόπης.

Δυτικά: Κοινοτικές δασικές εκτάσεις περιοχής Κακολάκκου.

Βόρεια: Δημόσιες και Κοινοτικές δασικές εκτάσεις, Μερόπης και Κακολάκκου.

Νότια: Ομοίως.

Η απόφαση αυτή να δημοσιευθεί στην Εφημερίδα της Κυβερνήσεως.

Ιωάννινα, 20 Οκτωβρίου 1987

Ο Νομάρχης


ΔΗΜΗΤΡΙΟΣ ΟΙΚΟΝΟΜΟΥ

ΑΠΟΣΠΑΣΜΑ ΦΥΛΛΟΥ ΧΑΡΤΗ ΠΩΓΩΝΙΑΝΗΣ

Στο οποίο απεικονίζεται η αναδασωτέα δημόσια και κοινοτική έκταση στη θέση "Δραγανά - Προφήτης Ηλίας, κοινοτήτων Κακολάκκου και Μερόπης, η οποία είχε δασικό χαρακτήρα και καταστράφηκε από πυρκαγιά.

κλίμακα 1:50.000

Ανήκει στην απόφαση Του Νομάρχη Ιωαννίνων αριθμ. 2933/20-10-1987

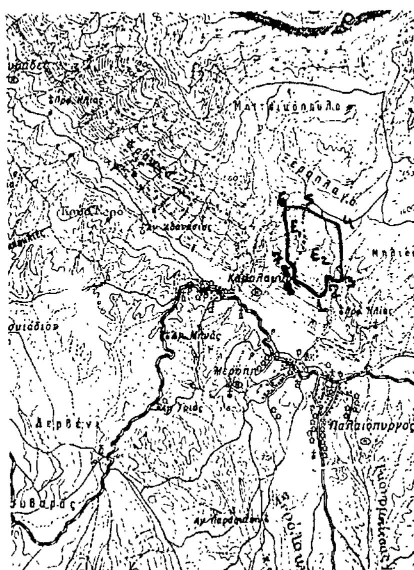

Ε1 = 5-6-7-8-5 = 90 στρ κοινοτική έκταση περιοχής Κακολάκκου.

Ε2 = 1-2-3-4-5-8, 9, 1 = 350 στρ. δημόσια έκταση περιοχής Μερόπης.

Ε1+Ε2 = 440 στρεμμ

Ιωάννινα 20-10-1987	Ιωάννινα 20-10-1987	Ιωάννινα 5-10 1987	Ιωάννινα 2-10-1987
Ο Νομάρχης Ιωαννίνων	Ο Δ/ντής Δασών Ιωαννίνων	Ο Δασάρχης Ιωαννίνων	Ο Συντάκτης
ΔΗΜΗΤΡΙΟΣ ΟΙΚΟΝΟΜΟΥ	...λης Παπαδημαντης Δασολόγος Α΄ βαθμού	Γεώργιος Βαρταβόμας Δασολόγος Α΄ βαθμού	Δημήτριος Μπαλτογιάννης Δασολόγος Α΄ βαθμού

Αριθ. 2027 (7)

Κήρυξη αναδασωτέας εκτάσεως, εμβαδού 23.000 στρεμ., στις γενικές θέσεις ΛΥΓΑΡΙΔΙ, ΚΕΔΡΟΛΙΒΑΝΟΣ, ΠΡΟΠΟΥΛΑ, ΚΟΥΚΟΥΔΟΤΣΟΥΜΠΟΣ, ΛΙΜΝΗ, ΑΛΩΝΙΑ, περιφερείας κοινοτήτων ΑΥΓΩΝΥΜΩΝ – ΑΝΑΒΑΤΟΥ και ΣΙΔΗΡΟΥΝΤΑΣ, Ν. Χίου.

Ο ΝΟΜΑΡΧΗΣ ΧΙΟΥ

Έχοντας υπόψη:

α) Τις Δ/ξεις περί Διοικητικής αποκεντρώσεως.

β) Τις Δ/ξεις του Ν. 998/79 «περί προστασίας των δασών και των δασικών εν γένει εκτάσεων της χώρας», και συγκεχριμένα: Ι. Του αρθ. 41 παρ. 1 και ΙΙ. αρθ. 38 παρ. 1.

γ) Την 160417/1180/8.7.80 Δ/γή του Υπ. Γεωργίας.

δ) Την 2027/15.10.87 πρόταση της Δ/νσης Δασών Χίου «περί κηρύξεως αναδασωτέας της αναφερομένης στο θέμα έκτασης, αποφασίζουμε:

1. Κηρύσσουμε αναδασωτέα, με σκοπό την αποκατάσταση του δασικού της χαρακτήρα, τη δασική έκταση, συνολικού εμβαδού 23.000 στρεμ. που εμφανίζεται με τα στοιχεία ΑΡΣΝΒΓΔΕΖΗΘΙΚΛΜΠΑ στο συνημμένο απόσπασμα χάρτου, κλίμακας 1:50.000 του Νομού Χίου, το οποίο αποτελεί αναπόσπαστο μέρος της απόφασής μας αυτής.

Στην έκταση που κηρύσσεται κατά τα ανωτέρω ως Αναδασωτέα, δεν περιλαμβάνονται τα τμήματα των καμμένων γεωργικών εκτάσεων, που εμφανίζεται στο προαναφερόμενο απόσπασμα χάρτου με τα στοιχεία ΛΟΞ, ΝΛ, και ΠΤΣΡ και έχουν συνολικό εμβαδόν 2.000 στρεμ.

2. Η δασική έκτασή του κηρύσσεται ως αναδασωτέα, από άποψη ιδιοκτησιακής κατάστασης και εδαφοκάλυψης, διακρίνεται ως ακολούθως:

α) Ιδιοκτησία κοινότητος Σιδηρούντος.

Ι) Δάσος τραχείας πεύκης στρεμ. 8.900

ΙΙ) Χορτολιβαδικές εκτάσεις στρεμ. 1.000

β) Ιδιοκτησία κοινότητος Αναβάτου

Ι) Δάσος τραχείας πεύκης στρεμ. 2.500.

ΙΙ) Χορτολιβαδικές γυμνές και βραχώδεις εκτάσεις στρεμ. 5.000

γ) Ιδιοκτησία κοινότητος Αυγωνύμων.

Ι) Δάσος τραχείας πεύκης στρεμ. 5.600

ΓΕΝ. ΣΥΝΟΛΟ ΣΤΡΕΜ. 23.000

3. Τα όρια της δασικής αυτής έκτασης, έχουν αναλυτικά ως ακολούθως:

ΑΝΑΤΟΛΙΚΑ: Αρχίζει από το ρεύμα ΕΛΙΝΤΑΣ- ΑΓΙΟΥ ΙΣΙΔΩΡΟΥ Πιτυούς και συγκεκριμένα στη θέση ΔΙΠΟΤΑΜΟΣ που βρίσκεται 500 μέτρα πάνω από το σημείο που διασταυρώνεται με το ρεύμα ΑΡΙΑ. Από εκεί ανεβαίνει στο ύψωμα 677 και αφού περάσει από τα υψώματα ΚΕΔΡΟΛΙΒΑΝΟΣ, ΑΓΙΑ ΠΑΡΑΣΚΕΥΗ, ΑΝΑΒΑΤΟΣ κατεβαίνει στο ρεύμα του ΑΝΑΒΑΤΟΥ, κοντά στο ομώνυμο χωριό.

ΝΟΤΙΑ: Αρχίζει από το ρεύμα ΑΝΑΒΑΤΟΥ, κοντά στο ομώνυμο χωριό, ακολουθεί το μικρό ρεύμα του υψώματος ΛΙΓΑΡΙΔΙ, περνά από τη θέση ΔΑΥΛΟΜΗΤΟΣ και φθάνει στη θέση ΔΑΥΛΟΜΗΤΟΣ και φθάνει στον επαρχιακό δρόμο ΑΥΓΩΝΥΜΩΝ -ΕΛΙΝΤΑΣ τον οποίο ακολουθεί μέχρι τη γέφυρα ΕΛΙΝΤΑΣ.

Από εκεί ακολουθεί το δρόμο προς ΣΙΔΗΡΟΥΝΤΑ και καταλήγει στο ακρωτήρι ΠΥΡΓΟΣ.

ΔΥΤΙΚΑ :Αρχίζει από το ακρωτήρι ΠΥΡΓΟΣ και ακολουθώντας τις ακτές περνά από τον όρμο Μετόχι και καταλήγει στον όρμο ΠΛΑΤΑΝΙ-ΑΓΙΟ ΙΩΑΝΝΗ.

ΒΟΡΕΙΑ: Αρχίζει από τον όρμο ΠΛΑΤΑΝΙ- ΑΓΙΟ ΙΩΑΝΝΗ, ακολουθεί το δρόμο προς ΣΙΔΗΡΟΥΝΤΑ και ΚΑΤΑΒΑΣΗ, μέχρι το εξωκκλήσι ΑΓΙΟΣ ΘΩΜΑΣ. Στη συνέχεια περνά από τη θέση ΠΕΖΟΥΛΙΑ, ανεβαίνει στο ύψωμα ΚΑΛΟΓΗΡΟΣ και καταλήγει στη θέση ΔΙΠΟΤΑΜΟΣ που βρίσκεται στο ρεύμα ΑΓΙΟΥ ΙΣΙΔΩΡΟΥ- ΕΛΙΝΤΑΣ (500 μέτρα πάνω από τη διασταύρωση με το ρεύμα ΑΡΙΑ).


3) Η αποκατάσταση του δασικού χαρακτήρα της ανωτέρω εκτάσεως, που χάηκε κατά την πυρκαγιά της 30/8-3/9/87, θα γίνει με φυσική αναγέννηση και υποβοήθηση αυτής τεχνητώς από τους Δασοκτήμονες.

Η απόφασή αυτή να δημοσιευθεί στην Εφημερίδα της Κυβερνήσεως.

Χίος, ...Οκτωβρίου 1987

Ο Νομάρχης

ΧΡΗΣΤΟΣ ΠΑΧΤΑΣ

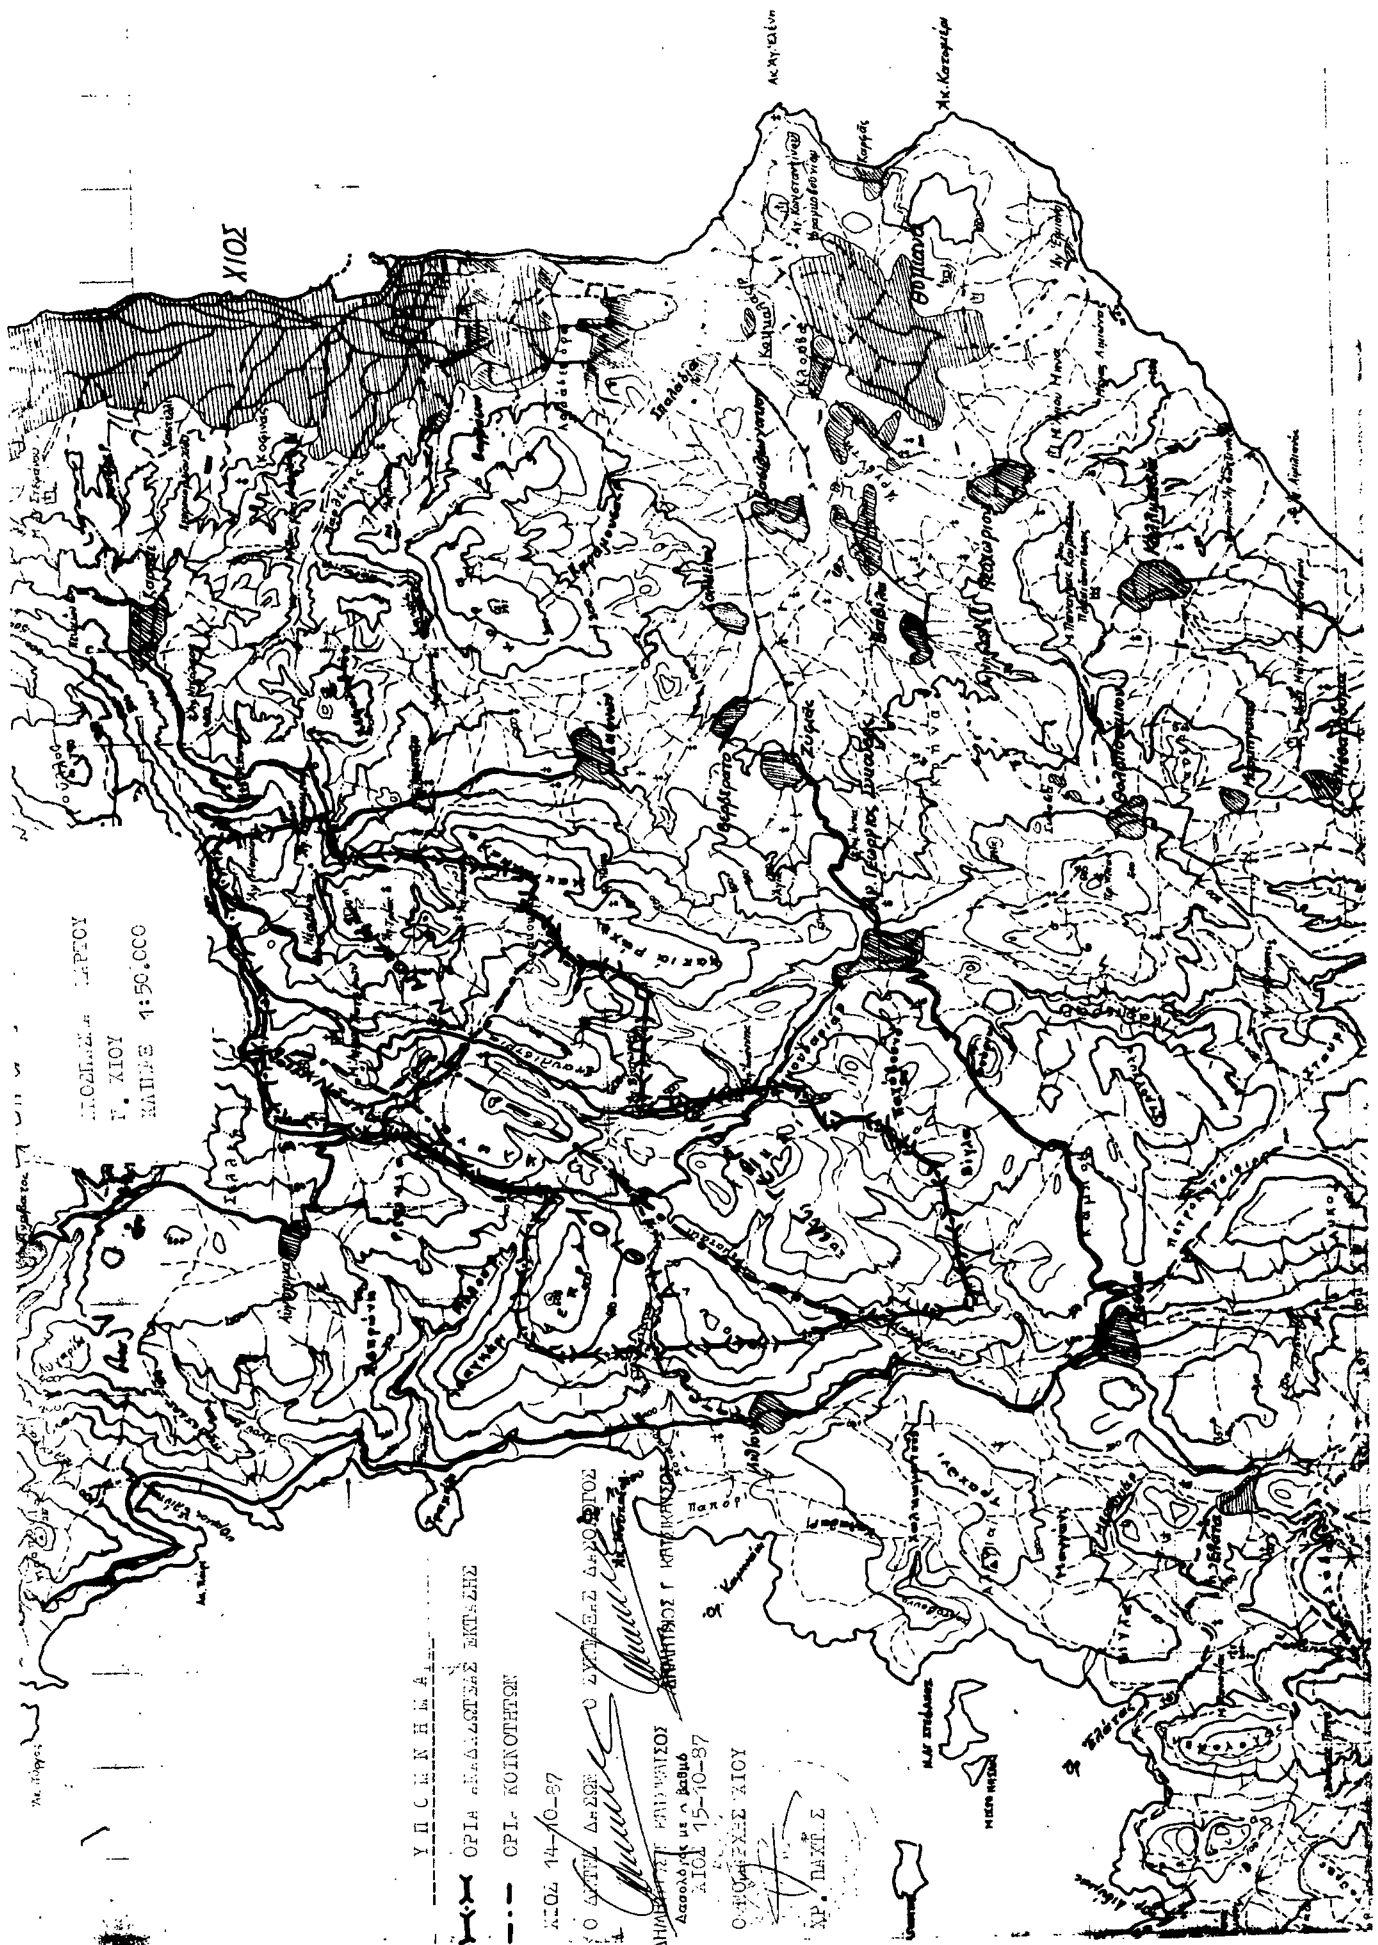
ΧΙΟΣ
ΥΠΟΜΝΗΜΑ

Αριθ. 2006 (8)

Κήρυξη αναδασωτέας εκτάσεως εμβαδού 21.600 στρεμ. στις γενικές θέσεις Ν. ΜΟΝΗ, ΓΕΡΟΝΤΕΙΟ, ΞΙΩΝΗ, ΑΓ. ΠΑΤΕΡΕΣ, ΠΡΟΒΑΤΑΣ, ΠΛΑΤΑΝΟΣ, ΣΤΑΥΛΙΣΤΡΙΑ, ΑΛΩΝΑ, ΛΕΠΡΟ, ΒΟΥΝΟ, ΛΑΚΚΙ, ΞΙΒΟΥΝΙ, κ.λ.π. περιφερείας κοινοτήτων ΚΑΡΥΩΝ, ΑΥΓΩΝΥΜΩΝ, και ΛΙΘΙΟΥ, στο Νομό Χίου.

Ο ΝΟΜΑΡΧΗΣ ΧΙΟΥ

Έχοντας υπόψη:

α) Τις Δ/ξεις περί Διοικητικής αποκεντρώσεως.

β) Τις Δ/ξεις του Ν. 998/79 «περί προστασίας των δασών και των δασικών εν γένει εκτάσεων της χώρας», και συγκεκριμένα: Ι. Του αρθ. 41 παρ. 1 και ΙΙ. αρθ. 38 παρ. 1.

γ) Την 160417/1180/8.7.80 Δ/γή του Υπουργείου Γεωργίας.

δ) Την 2006/13.10.87 πρόταση της Δ/νσης Δασών Χίου «περί κηρύξεως αναδασωτέας της αναφερομένης στο θέμα εκτάσεως», αποφασίζουμε:

1. Κηρύσσουμε αναδασωτέα, με σκοπό την αποκατάσταση του δασικού της χαρακτήρα, την έκταση (δασική) συνολικού εμβαδού 21.600 στρεμ.,που εμφανίζεται με το στοιχείο Α, Β, Γ, Δ, Ε, Ζ, Η, Θ, Ι, Α στο συνημμένο απόσπασμα χάρτου, κλιμ. 1:50.000 του Νομού Χίου, το οποίο αποτελεί αναπόσπαστο μέρος της απόφασής μας αυτής.

2. Η δασική αυτή έκταση από άποψη ιδιοκτησιακής κατάστασης και εδαφοκάλυψης, διακρίνεται ως ακολούθως:

α) Ιδιοκτησία Ιεράς Ν. Μονής περιφέρειας Κοινότητος Καρυών.

Ι) Δάσος Τραχείας Πεύχης ΣΤΡΕΜ. 7.000

β) Ιδιοκτησία Κοινότητας Αγ. Γεωργίου Συχούση.

Ι) Δάσος τραχείας πεύχης ΣΤΡΕΜ. 4.600

ΙΙ) Χορτολιβαδικές γυμνές και βραχώδεις εκτάσεις ΣΤΡΕΜ. 3.300

γ) Ιδιοκτησία κοινότητας Λιθίου

Ι) Δάσος Τραχείας Πεύχης ΣΤΡΕΜ. 1.700

ΙΙ) Χορτολιβαδικές γυμνές και βραχώδεις εκτάσεις ΣΤΡΕΜ. 4.600

δ) Ιδιοκτησία Κοινότητας Αυγωνύμων

Ι) Δάση Τραχείας Πεύκης ΣΤΡΕΜ. 400

ΓΕΝΙΚΟ ΣΥΝΟΛΟ ΣΤΡΕΜΜΑΤΑ 21.600

3. Τα όρια της δασικής αυτής έκτασης έχουν αναλυτικά, ως εξής:

ΑΝΑΤΟΛΙΚΑ: Αρχίζει από το εξωκκλήσι ΠΡΟΦΗΤΗΣ ΗΛΙΑΣ περιφερείας κοινότητας Αγίου Γεωργίου Συχούση και ακολουθώντας τη ράχη «ΚΑΚΙΑ ΣΚΑΛΑ» και στη συνέχεια τα όρια των καλλιεργημένων εκτάσεων προς ΠΑΦΥΛΙΔΑ κοινότητας, Δαφνώνα, φθάνει στη διασταύρωση των αγροτικών δρόμων προς ΑΓ. ΦΑΝΟΥΡΙΟ, ΔΑΦΝΩΝΑ και ΑΓΙΑ ΠΑΡΑΣΚΕΥΗ ΚΑΡΥΩΝ. Στη συνέχεια αφού ακολουθήσει το δρόμο προς ΑΓΙΑ ΠΑΡΑΣΚΕΥΗ για 150 περίπου μέτρα, ανεβαίνει το γκρεμό ΣΠΙΡΟΥΝΙΑ μέχρι τη ΜΟΝΗ ΑΓ. ΜΑΡΚΟΥ και ακολουθώντας το δρόμο φθάνει στο Δημόσιο Δρόμο ΚΑΡΥΩΝ – ΑΥΓΩΝΥΜΩΝ (στη διασταύρωση, όπου και η θέση ΣΤΑΥΡΙ Καρυών).

ΒΟΡΕΙΑ: Ο Δημόσιος δρόμος ΚΑΡΥΩΝ- ΑΥΓΩΝΥΜΩΝ από τη διασταύρωση προς ΑΓ. ΜΑΡΚΟ (στη θέση Σταυρί) μέχρι τη διασταύρωση του αγροδασικού δρόμου προς ΑΓΙΟ ΓΕΩΡΓΙΟ ΣΥΚΟΥΣΗ.

ΔΥΤΙΚΑ: Αρχίζει από τη διασταύρωση ΑΓ. ΓΕΩΡΓΙΟΥ ΣΥΚΟΥΣΗ - ΑΥΓΩΝΥΜΩΝ και ακολουθώντας τον αγροδασικό δρόμο προς ΑΓΙΟ ΓΕΩΡΓΙΟ φθάνει στη θέση ΚΑΜΑΤΣΟ.

Από εκεί κατεβαίνει στο ρεύμα «ΜΥΛΟΙ» και ανεβαίνοντας την πλαγιά φθάνει στον αυχένα μεταξύ των υψωμάτων ΤΣΑΓΚΑΡΙ και ΛΕΠΡΟ. Στη συνέχεια περνώντας από τις θέσεις ΑΧΙΝΟΠΟΔΩΤΟ και ΤΡΟΥΛΙΑ περιφερείας ΛΙΘΙΟΥ κατεβαίνει στο ρεύμα ΣΤΕΝΟΡΕΜΑ και αφού περάσει από τις θέσεις ΚΟΚΚΙΝΑΚΙ, ΒΟΥΝΟ και ΣΦΡΑΓΙΩΤΕΣ περιφερείας ΛΙΘΙΟΥ φθάνει στο ΣΤΑΥΡΟΛΑΓΚΑΔΟ. Μετά, περνώντας από τη θέση ΞΙΒΟΥΝΙ καταλήγει στο ύψωμα ΓΡΥΛΛΙ περιφερείας Βέσσας.

ΝΟΤΙΑ: Από το ύψωμα ΓΡΥΛΙ ακολουθεί τη ράχη και περνώντας από το ύψωμα ΒΙΓΛΑ και τις θέσεις ΛΑΚΟΙ, ΑΧΛΑΔΟΧΩΡΑΦΟ και ΠΟΝΙΩ περιφερείας Αγ. Γεωργίου Συχούση φθάνει στο εξωκκλήσι ΑΓΙΟΣ ΓΙΑΝΝΗΣ, πάνω στον αγροδασικό δρόμο ΑΓΙΟΥ ΓΕΩΡΓΙΟΥ ΣΥΚΟΥΣΗ- ΑΥΓΩΝΥΜΩΝ. Στη συνέχεια ακολουθώντας το ρεύμα προς «ΔΡΟΠΟΣΙ» μέχρι το εξωκκλήσι ΑΓΙΟΙ ΒΙΚΤΩΡΕΣ και περνώντας από τις θέσεις ΣΚΑΛΛΙΑ, ΑΡΡΟΔΑΦΝΕΣ, ΚΑΒΥΡΟΥΣΙ, υπώρειες υψώματος ΣΑΛΙΑΚΟΜΥΤΗ, ΜΕΣΑ ΚΟΥΜΑΡΙ, και ΔΙΣΤΟΜΟ περιφερείας ΑΓΙΟΥ ΓΕΩΡΓΙΟΥ ΣΥΚΟΥΣΗ, συναντά τυφλό αγροδασικό δρόμο τον οποίο ακολουθεί μέχρι το εξωκκλήσι ΠΡΟΦΗΤΗΣ ΗΛΙΑΣ.


4. Η αποκατάσταση του δασικού χαρακτήρα της ανωτέρω εκτάσεως, που χάηκε κατά την πυρκαγιά της 18-21/8/1987, θα γίνει με φυσική αναγέννηση και υποβοήθηση αυτής τεχνητώς από τους Δασοκτήμονες.

Η απόφασή αυτή να δημοσιευθεί στην Εφημερίδα της Κυβερνήσεως.

Χίος, ...Οκτωβρίου 1987

Ο Νομάρχης

ΧΡΗΣΤΟΣ ΠΑΧΤΑΣ

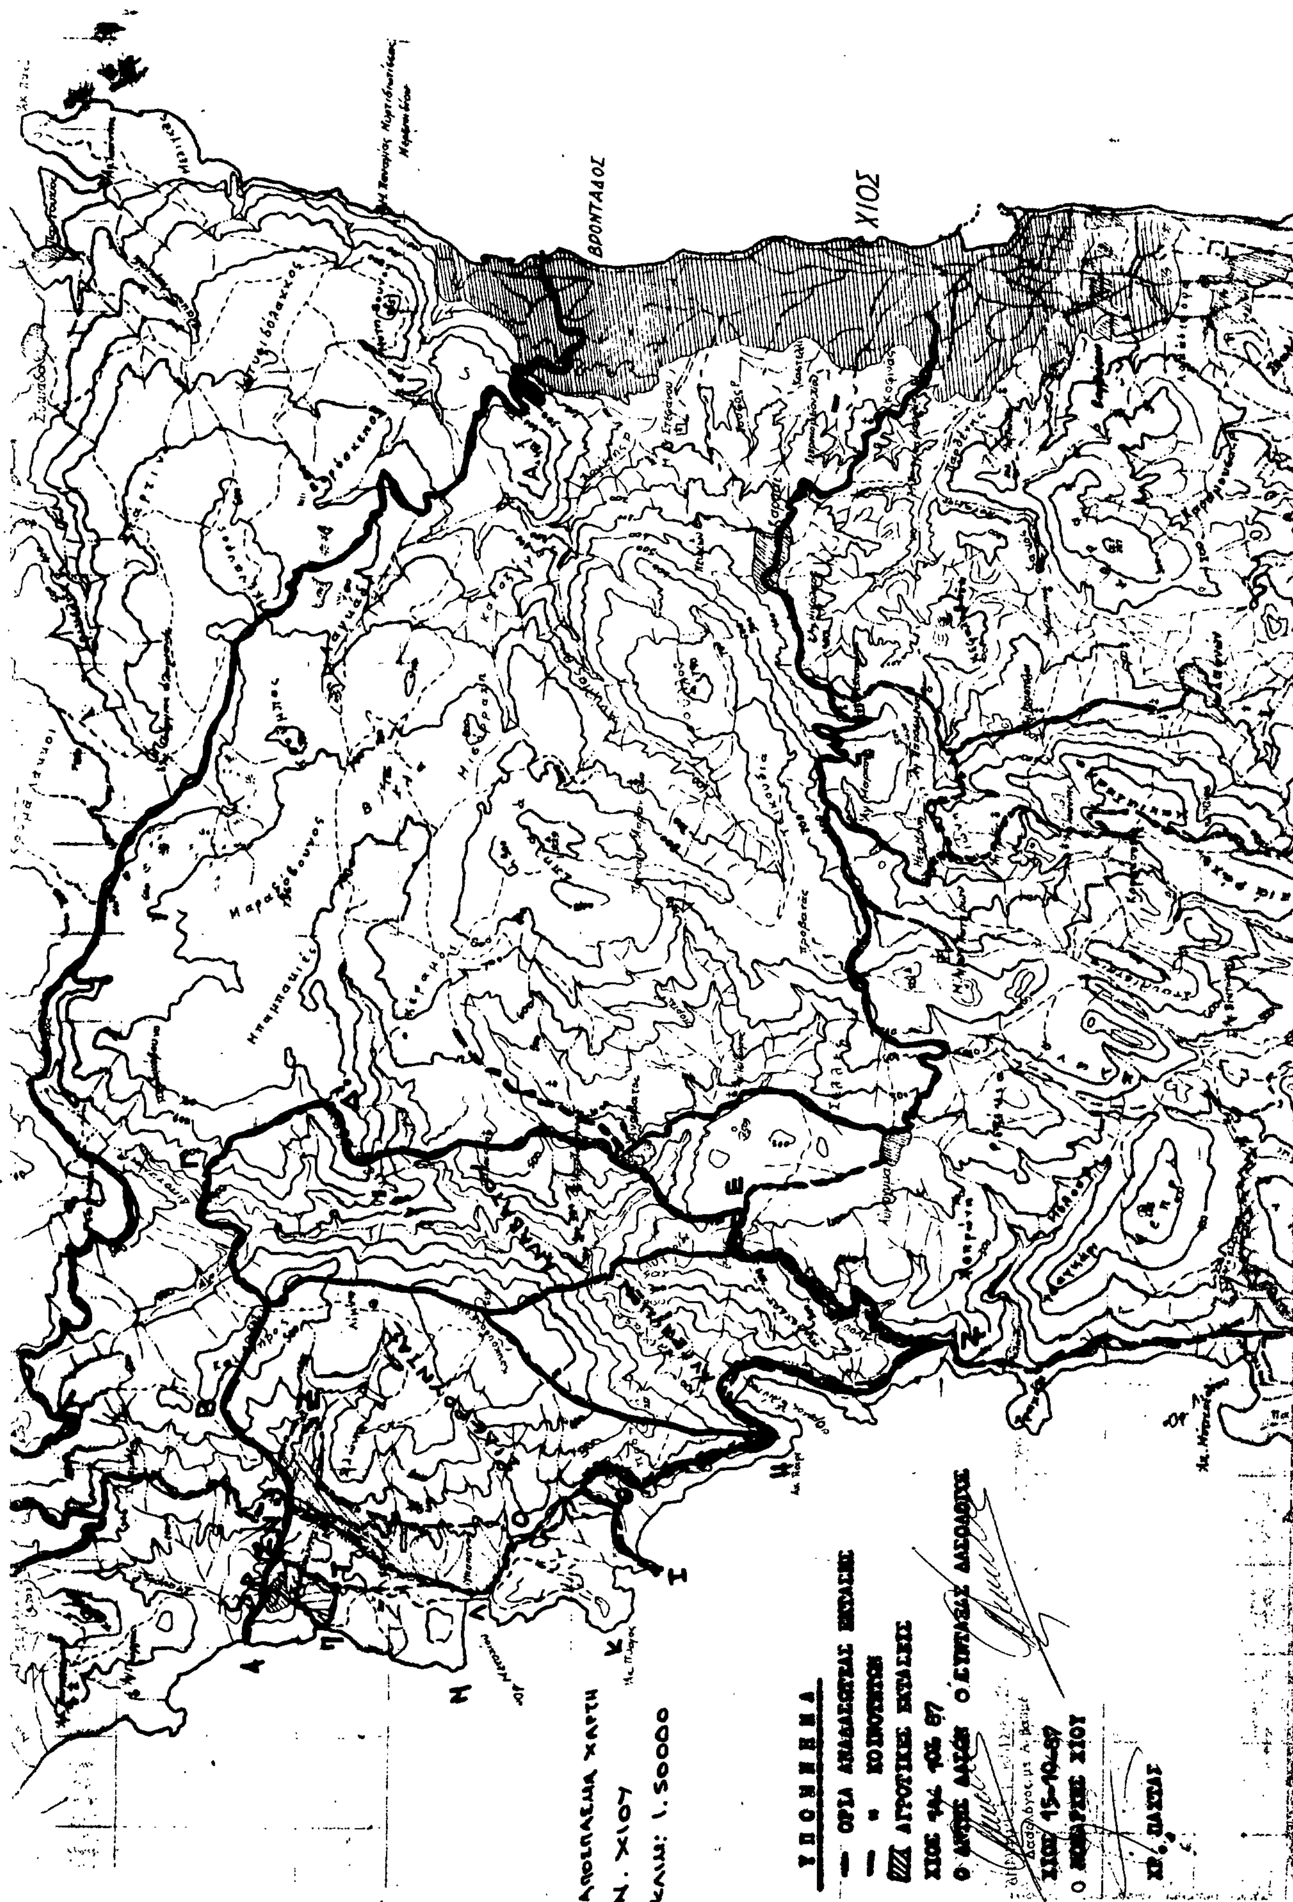
ΒΡΟΝΤΑΔΟΣ
ΧΙΟΣ
ΑΠΟΣΠΑΣΜΑ ΧΑΡΤΗ
Ν. ΧΙΟΥ
ΚΛΙΜ: 1.5000
ΥΠΟΜΝΗΜΑ
ΑΓΡΟΤΙΚΕΣ ΕΚΤΑΣΕΙΣ
Ο ΣΥΝΤΑΞΑΣ ΔΑΣΟΛΟΓΟΣ
ΧΙΟΣ 15-10-87
Ο ΝΟΜΑΡΧΗΣ ΧΙΟΥ

ΠΟΛΕΟΔΟΜΙΑ

ΑΠΟΦΑΣΕΙΣ

Αριθ. οικ. 66623/4974 (9)

Τρίμηνος αναστολή έκδοσης οικοδομικών αδειών.

Ο ΑΝΑΠΛΗΡΩΤΗΣ ΥΠΟΥΡΓΟΣ ΠΕΡΙΒΑΛΛΟΝΤΟΣ, ΧΩΡΟΤΑΞΙΑΣ & ΔΗΜ. ΕΡΓΩΝ

Έχοντας υπόψη:

1. Τις διατάξεις του Ν. 1577/85 και ειδικότερα της παρ. 3 του άρθρου 4 αυτού.

2. Την υπ' αριθ. Υ 1291/1987 απόφαση του Πρωθυπουργού «Σύσταση θέσης αναπληρωτή Υπουργού στα Υπουργεία Εξωτερικών, Εθνικής Άμυνας, Περιβάλλοντος, Χωροταξίας και Δημοσίων Έργων, Μεταφορών και Επικοινωνιών και Υφυπουργού στο Υπουργείο Εθνικής Οικονομίας» (ΦΕΚ 526/Β).

3. Την υπ' αριθ. Υ. 1436/15.10.1987 απόφαση του Πρωθυπουργού «Καθορισμός αρμοδιοτήτων του Αναπληρωτή Υπουργού Περιβάλλοντος, Χωροταξίας και Δημοσίων Έργων Μανώλη Παπαστεφανάκη» (ΦΕΚ 549/Β/16.10.87).

4. Το γεγονός ότι ευρίσκεται υπό επεξεργασία Π.Δ. για τον χαρακτηρισμό σαν παραδοσιακών οικισμών του Νομού Κυκλάδων και για τον καθορισμό ειδικού κανονισμού όρων και περιορισμών δόμησης σε αυτούς.

5. Την από 10/87 αιτιολογική έκθεση της Δ/νσης Γ7, αποφασίζουμε: -

1. Αναστέλλεται επί τρεις μήνες η έκδοση οικοδομικών αδειών ανέγερσης νέων οικοδομών και προσθήκης σε υφιστάμενες, στα οικόπεδα που βρίσκονται στους οικισμούς του επόμενου πίνακα.

Επαρχία	Δήμος ή Κοινότητα	Οικισμός	Κωδ. Αριθμός
ΘΗΡΑΣ	ΑΙΓΙΑΛΗΣ	ΑΙΓΙΑΛΗ	82210101
		ΠΟΤΑΜΟΣ	03
	ΑΚΡΩΤΗΡΙΟΥ	ΑΚΡΩΤΗΡΙΟ	82210201
	ΕΞΩ ΓΩΝΙΑΣ	ΕΞΩ ΓΩΝΙΑ	82212201
	ΕΠΙΣΚ. ΓΩΝΙΑΣ	ΕΠΙΣΚ. ΓΩΝΙΑ	82211201
	ΗΜΕΡΟΒΙΓΛΙΟΥ	ΗΜΕΡΟΒΙΓΛΙΟ	82211301
	ΗΡΑΚΛΕΙΑΣ	ΑΓ. ΓΕΩΡΓΙΟΣ	82211402
	ΘΗΡΑΣΙΑΣ	ΘΗΡΑΣΙΑ	82211601
	ΘΟΛΑΡΙΩΝ	ΘΟΛΑΡΙΑ	82211701
	ΒΟΘΩΝ	ΒΟΘΩΝ	82210601
	ΕΜΠΟΡΕΙΟΝ	ΕΜΠΟΡΕΙΟΝ	82211001
	ΜΕΓΑΛΟΧΩΡΙΟΝ	ΜΕΓΑΛΟΧΩΡΙΟ	82212201
	ΚΑΡΤΕΔΑΔΟΥ	ΚΑΡΤΕΡΑΔΟΣ	82211901
	ΚΑΤΑΠΟΛΩΝ	ΚΑΤΑΠΟΛΑ	82212001
		ΞΥΛΟΚΕΡΑΤΙΔΙΟ	03
		ΡΑΧΙΔΙΟ	04
	ΜΕΣΑΡΙΑΣ	ΜΕΣΑΡΙΑ	82212301
	ΟΙΑΣ	ΦΟΙΝΙΚΙΑ	82212406
		ΘΟΛΟΣ	82212402
		ΟΡΜΟΣ ΑΜΜΟΥΔΙ	04
		ΟΡΜΟΣ ΑΡΜΕΝΗ	05
ΚΕΑΣ	ΚΕΑΣ	ΧΩΡΑ (Τζιά)	82310201
	ΙΟΥΛΙΔΟΣ	ΠΛΑΓΙΑ	05
	ΚΟΡΗΣΣΙΑΣ	ΚΟΡΗΣΣΙΑ	82310301
		ΒΟΥΡΚΑΡΙΟ	02
		ΜΥΛΟΠΟΤΑΜΟΣ	05
	ΚΥΘΝΟΥ	ΛΟΥΤΡΑ	82310404
	ΚΥΘΝΟΥ	ΚΥΘΝΟΣ (Χώρα)	82310401
	ΣΕΡΙΦΟΥ	ΣΕΡΙΦΟΣ (Χώρα)	82310501
		ΓΑΛΑΝΗ	82310502
		ΚΕΝΤΑΡΧΟΣ	03
		ΠΑΝΑΓΙΑ	09
ΑΝΔΡΟΥ	ΑΝΔΡΟΥ	ΒΡΑΧΝΟΣ	82100102
		ΛΙΒΑΔΙΑ	03
		ΜΕΣΑ ΧΩΡΙΟ	04
	ΑΠΟΙΚΙΩΝ	ΑΠΟΙΚΙΑ	82110301
		ΚΑΤΑΚΑΛΑΙΟΙ	02
	ΒΟΥΡΚΩΤΗΣ	ΒΟΥΡΚΩΤΗ	82110701
	ΚΟΡΘΙΟΥ	ΚΟΡΘΙΟ	82111101
		ΑΗΔΟΝΑ	02
		ΑΜΟΝΑΚΛΙΟΣ	04
		ΜΟΥΣΙΩΝΑΣ	05
		ΠΙΣΩ ΜΕΡΙΑ	06
	ΛΑΜΥΡΩΝ	ΛΑΜΥΡΑ	82111301
		ΜΕΣΑΘΟΥΡΙΟ	02
		ΣΤΡΑΠΟΥΡΙΕΣ	03
		ΥΨΗΛΑ	04
	ΚΑΠΠΑΡΙΑΣ	ΠΕΡΑ ΧΩΡΙΟ	
	ΜΕΣΑΡΙΑΣ	ΜΕΣΑΡΙΑ	82111501
		ΜΕΝΗΤΕΣ	07
		ΦΑΛΛΙΚΑ	10
	ΠΑΛΑΙΟΚΑΣΤΡΟΥ	ΠΑΛΑΙΟΚΑΣΤΡΟ	82111801
		ΕΞΩ ΒΟΥΝΙΟΝ	02
		ΕΠΙΣΚΟΠΕΙΟΝ	03
		ΜΕΣΑ ΒΟΥΝΙΟΝ	04
		ΣΤΑΥΡΟΣ	05
	ΠΙΤΡΟΦΟΥ	ΜΕΛΙΔΑ	
	ΠΑΛΑΙΟΠΟΛΗΣ	ΠΑΛΑΙΟΠΟΛΗ	82111901
	ΣΤΕΝΙΩΝ	ΣΤΕΝΙΕΣ	82111201
	ΟΡΜΟΥ ΚΟΡΘΙΟΥ	ΑΓ. ΜΑΡΙΝΑ	82111702
		ΑΛΑΜΑΝΝΙΑ	03
		ΡΟΓΟ	04
		ΧΩΝΑΙ	05
	ΓΑΥΡΙΟ	ΑΓ. ΠΕΤΡΟΣ	
ΜΗΛΟΥ	ΜΗΛΟΥ	ΦΟΥΡΚΟΒΟΥΝΙ	
	ΑΠΟΛΛΩΝΙΑΣ	ΒΑΘΥ	82410302
		ΚΑΤΩ ΠΕΤΑΛΙ	05
		ΦΑΡΟΣ	07
	ΤΡΥΠΗΤΗΣ	ΤΡΥΠΗΤΗ	82411001
		ΚΛΗΜΑ	05
	ΦΟΛΕΓΑΝΔΡΟΥ	ΚΑΡΑΒΟΣΤΑΣΗΣ	82411102
	ΚΙΜΩΛΟΥ	ΚΙΜΩΛΟΣ	82410501
ΝΑΞΟΥ	ΒΙΒΛΟΥ	ΒΙΒΛΟΣ	82510301
	ΓΑΛΑΝΑΔΟΥ	ΓΑΛΑΝΑΔΟ	82510401
	ΓΛΙΝΑΔΟΥ	ΓΛΙΝΑΔΟ	82510601
	ΚΕΡΑΜΩΤΗΣ	ΚΕΡΑΜΩΤΗ	82511001
	ΚΙΝΙΔΑΡΟΥ	ΚΙΝΙΔΑΡΟΣ	82511001
	ΚΟΡΩΝΙΔΟΣ	ΚΟΡΩΝΙΔΑ	82511301
		ΑΓΙΑ	02
	ΚΟΡΩΝΟΥ	ΚΟΡΩΝΟΣ	82511301
	ΜΕΛΑΝΩΝ	ΚΟΥΡΟΥΝΟΧΩΡΙΟ	03
	ΜΟΝΗΣ	ΜΟΝΗ	82511601
	ΠΟΤΑΜΙΑΣ	ΚΑΤΩ ΠΟΤΑΜΙΑ	82511702
		ΜΕΣΗ ΠΟΤΑΜΙΑ	03
	ΑΠΕΙΡΑΘΟΥ	ΑΠΕΙΡΑΘΟΣ	82510201
	ΣΑΓΚΡΙΟΥ	ΑΝΩ ΣΑΓΚΡΙΟ	82511801
		ΚΑΤΩ ΣΑΓΚΡΙΟ	04
	ΦΙΛΟΤΙΟΥ	ΦΙΛΟΤΙ	82512001
	ΧΑΛΚΕΙΟΥ	ΧΑΛΚΕΙΟ	82512101
		ΑΚΑΔΗΜΟΙ	02
		ΚΑΛΟΞΥΛΟΣ	03
		ΚΕΡΑΜΕΙΟ	04
ΠΑΡΟΥ	ΜΑΡΜΑΡΩΝ	ΜΑΡΜΑΡΑ	82610301
	ΜΑΡΠΗΣΣΑΣ	ΜΑΡΠΗΣΣΑ (Τσίπιδος)	82610361
	ΠΡΟΔΡΟΜΟΥ	ΠΡΟΔΡΟΜΟΣ (Δραγουλάς)	82610302
ΠΑΡΟΥ	ΑΓΚΑΙΡΙΑΣ	ΑΓΚΑΙΡΙΑ	82610101
	ΑΝΤΙΠΑΡΟΥ	ΑΝΤΙΠΑΡΟΣ	82610201
	ΚΩΣΤΟΥ	ΜΑΡΑΘΙΟ	82610403
		ΙΣΤΕΡΝΙΟ	02
ΣΥΡΟΥ	ΑΝΩ ΣΥΡΟΥ	ΕΠΙΣΚΟΠΕΙΟ	82700103
	ΠΟΣΕΙΔΩΝΙΑΣ	ΠΟΣΕΙΔΩΝΙΑ (ΝΤΕΛΑΓΚΡΑΤΣΙΑ)	82710601
	ΑΝΩ ΜΕΡΑΣ	ΑΝΩ ΜΕΡΑ	82710101
	ΠΑΓΟΥ	ΠΑΡΑΚΟΠΗ	82710504
	ΧΡΟΥΣΩΝ	ΧΡΟΥΣΑ	82710801
ΤΗΝΟΥ	ΤΗΝΟΥ	ΚΑΡΥΑ	82800102
	ΑΓΑΠΗΣ	ΑΓΑΠΗ	82810101
	ΔΥΟ ΧΩΡΙΩΝ	ΔΥΟ ΧΩΡΙΑ	82810201
		ΑΡΝΑΔΟΣ	02
	ΚΑΛΛΟΝΗΣ	ΚΑΛΛΟΝΗ	82810401
		ΚΑΡΚΑΔΟΣ	02
		ΚΑΤΩ ΚΛΕΙΣΝΑ	82810404
	ΚΑΜΠΟΥ	ΚΑΜΠΟΣ	82810501
		ΛΟΥΤΡΑ	02
		ΣΜΑΡΔΑΚΙΟ	04
		ΤΑΡΑΜΠΑΔΟΣ	05

ΚΩΜΗΣ	ΚΡΟΚΟΣ	82810802
	ΣΚΑΛΑΔΟΣ	03
ΠΑΝΟΡΜΟΥ	ΒΕΝΑΡΔΑΤΟΣ	82810902
	ΜΑΡΛΑΣ	05
ΣΤΕΝΗΣ	ΣΤΕΝΗ	82811001
	ΚΕΧΡΟΣ	02
	ΜΕΣΗ	04
	ΜΥΡΣΙΝΗ	05
	ΠΟΤΑΜΙΑ	06
	ΤΖΑΔΟΣ	07
ΤΡΙΑΝΤΑΡΟΥ	ΜΠΕΡΔΕΜΙΑΡΟΣ	82811102
ΦΑΛΑΤΑΔΟΥ	ΦΑΛΑΤΑΔΟΣ	82811201
	ΒΩΛΑΞ	02
	ΚΟΥΜΑΡΟΣ	03

2. Της αναστολής εξαιρούνται άδειες για τα οικόπεδα που είναι άρτια και οικοδομήσιμα σύμφωνα με τις κείμενες διατάξεις, στα οποία μπορεί να εκδοθούν άδειες ανεγέρσεως νέων οικοδομών ή προσθηκών με συντελεστή δόμησης μέχρι 0,5, ποσοστό κάλυψης 50% και μέγιστο ύψος 7,5 μ. Στις περιπτώσεις αυτές οι άδειες εκδίδονται ύστερα από γνώμη της επιτροπής πολεοδομικού και αρχιτεκτονικού ελέγχου (ΕΠΑΕ), η οποία ελέγχει και τα μορφολογικά χαρακτηριστικά των οικοδομών.

Η απόφαση αυτή να δημοσιευθεί στην Εφημερίδα της Κυβερνήσεως.

Αθήνα, 22 Οκτωβρίου 1987

Ο ΑΝΑΠΛ/ΤΗΣ ΥΠΟΥΡΓΟΣ

ΜΑΝΟΛΗΣ ΠΑΠΑΣΤΕΦΑΝΑΚΙΣ

Αριθ. ΔΠ/ΠΕ 31101/1516 (10)

Τρίμηνη αναστολή οικοδ. εργασιών και χορήγησης οικοδομικών αδειών στα Ο.Τ. 2, 5, 10, 12 που περικλείονται από τους δρόμους Καλλίδου – Παπάγου – Σοφούλη Ανωνύμου του Δήμου Καλαμαριάς, Ν. Θεσσαλονίκης.

Ο ΝΟΜΑΡΧΗΣ ΘΕΣΣΑΛΟΝΙΚΗΣ

Έχοντας υπόψη:

1. Τις δ/ξεις του από 17.7.23 Ν.Δ/τος (ΦΕΚ 228 τ.Α'/23) «περί σχεδίων πόλεων κ.λπ.» όπως μεταγενέστερα τροποποιήθηκαν και συμπληρώθηκαν και ειδικότερα τα άρθρα 3, 9 και 29.

2. Τις δ/ξεις του Ν. 3200/55 «περί Διοικητικής αποκέντρωσης» όπως αυτές τροποποιήθηκαν και συμπληρώθηκαν μεταγενέστερα.

3. Τις δ/ξεις του Α.Ν. 314/68 (ΦΕΚ 47 τ.Α' 1968) «περί παροχής εις τον Υπουργό Βορείου Ελλάδας και τους Νομάρχες αρμοδιότητας επί θεμάτων εγκρίσεως επεκτάσεως και τροποποιήσεων σχεδίων πόλεων και κωμών» άρθρο 1 όπως αντικαταστάθηκαν με το άρθρο 1 του Ν.Δ. 1018/71 (ΦΕΚ 220 τ.Α'/71).

4. Τις διατάξεις του Ν. 1032/80 «περί συστάσεως του Υπουργείου Χωροταξίας Οικισμού και Περ/ντος» (ΦΕΚ 57 τ.Α'/80 και ειδικότερα των άρθρων 2, 3 και 7 αυτού.

5. Τις διατάξεις του Ν. 1558/85 «Κυβέρνηση και Κυβερνητικά Όργανα» και ειδικότερα το άρθρο 23 αυτού.

6. Τις διατάξεις του Ν. 1337/83 «επέκταση των πολ/κών σχεδίων οικιστικής ανάπτυξης και σχετικές ρυθμίσεις» (ΦΕΚ 33 τ.Α'/14.3.83) και ειδικότερα των άρθρων 26, 33, 37 και 38 αυτού, όπως συμπληρώθηκαν και τροποποιήθηκαν με τις διαταξεις του Ν. 1512/85 «περί τροποποίησης και συμπλήρωσης πολ/κών δ/ξεων κ.λπ.» (ΦΕΚ 4 τ.Α'/ 11.1.85 και ειδικότερα το άρθρο 8 αυτού.

7. Τις δ/ξεις του Π.Δ. 183/86 «περί μεταβίβασης αρμοδιότητας στους Νομάρχες έγκρισης τροποποιήσεων ρυμοτομικών σχεδίων και καθορισμό όρων και περιορισμών δόμησης (ΦΕΚ 70/Α'/5.6. 1986).

8. Την αρ. ΔΠ/ΕΑ/5881/5.2.1987 απόφαση Νομάρχη Θεσ/νίκης «περί συστάσεως Συμβουλίου Χωροταξίας Οικισμού και Περιβάλλοντος Νομού Θεσ/νίκης.

9. Την υπ' αριθμ. 473/1986 απόφαση του Δημοτικού Συμβουλίου του Δήμου Καλαμαριάς,με την οποία ζητεί τρίμηνη αναστολή οικοδομικών εργασιών και αδειών, προκειμένου να ολοκληρωθεί η διαδικασία χαρακτηρισμού χώρων πρασίνου, ανέγερσης σχολείων βρεφονηπιακού σταθμού και αθλητικών εγκαταστάσεων, στα Ο.Τ. 2, 5, 10, 12 του ρυμοτ. του σχεδίου, αποφασίζουμε:


1. Εγκρίνεται η αναστολή των οικοδ. εργασιών και η χορήγηση οικοδ. αδειών για τρεις (3) μήνες στα Ο.Τ. 2, 5, 10, 12 του Δήμου Καλαμαριάς, που περικλείονται από τους δρόμους Καλλίδου – Παπάγου – Σοφούλη – Ανωνύμου, προκειμένου να ολοκληρωθεί η διαδικασία χαρακτηρισμού χώρων πρασίνου, ανέγερσης σχολείων, βρεφον. σταθμού, αθλητικών εγκαταστάσεων, όπως αυτά φαίνονται και περικλείονται με μπλε γραμμή στο τοπογραφικό Διάγραμμα 1:2000 που θεωρήθηκε από τον Δ/ντή Πολεοδομίας και συνοδεύει την απόφαση αυτή.

2. Η παρούσα να δημοσιευτεί στην Εφημερίδα της Κυβερνήσεως (άρθρο 1, του Ν.Δ. 1018/71) και η ισχύς της αρχίζει από την κοινοποίησή της στους (ενδιαφερομένους σύμφωνα με τις διατάξεις του άρθρ. 37 του Ν. 3200/55.

Θεσσαλονίκη, 2 Οκτωβρίου 1987

Ο Νομάρχης

ΓΙΑΝΝΗΣ ΣΑΒΑΛΑΝΟΣ

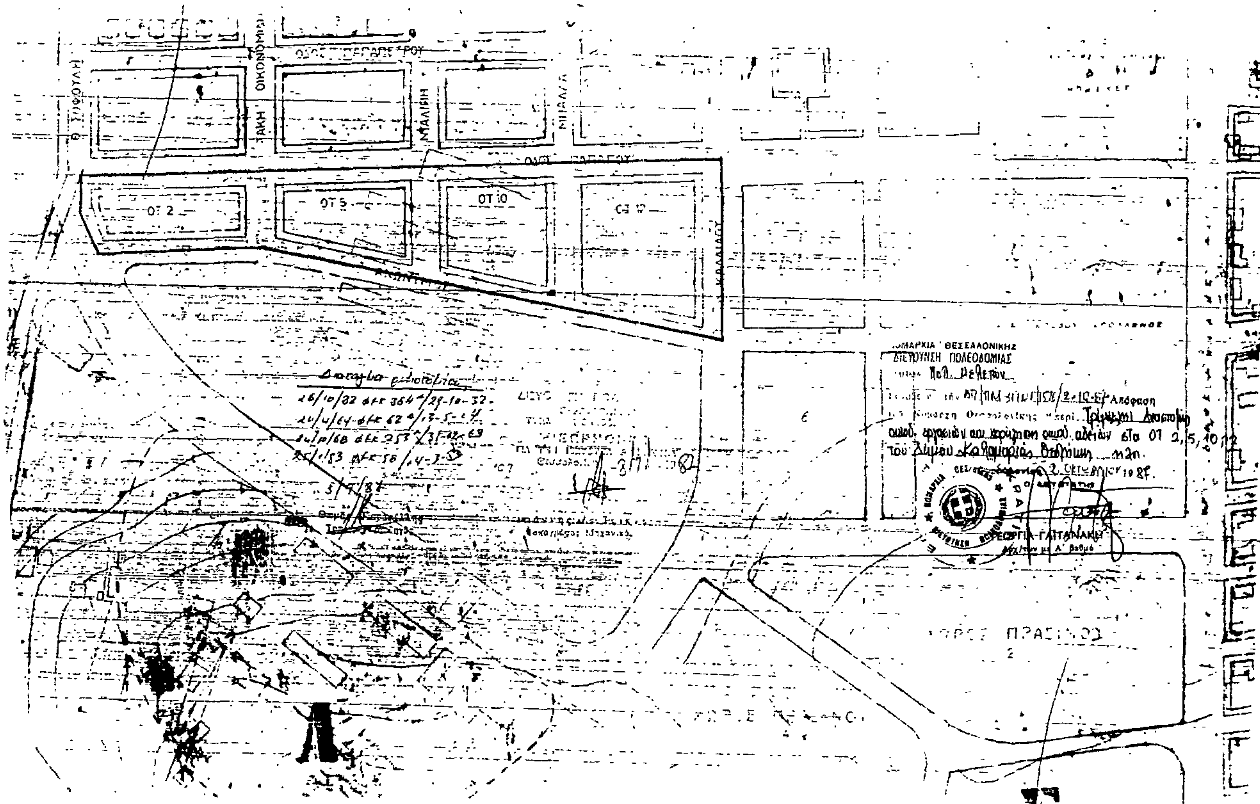

Αριθ. ΔΠ/ΠΜ/οικ/49610/2809 (11)

Μερική ανάκληση και συμπλήρωση της απόφασής μας αρ. ΔΠ/ΠΜ/οικ 46727/2643/21.9.87 που αφορά τροποποίηση του εγκεκριμένου ρυμοτομικού σχεδίου του Δήμου Θεσ/νίκης στα Ο.Τ. που περικλείονται από τις οδούς Αλεξ. Παπαναστασίου, Αλεξ. Σταύρου, Αλκμήνης και πεζοδρόμου με τον χαρακτηρισμό χώρων: α) Γυμνασίου – Λυκείου και β) Δημοτικού Σχολείου.

Ο ΝΟΜΑΡΧΗΣ ΘΕΣΣΑΛΟΝΙΚΗΣ

Έχοντας υπόψη:

1. Το ΕΠΕΙΓΟΝ του θέματος.

2. Το γεγονός ότι η τροποποίηση που αναφέρεται στο θέμα γίνεται σε περιοχή με αυξημένες πολεοδομικές ανάγκες και για την εξυπηρέτηση Δημοσίου Κοινωνικού συμφέροντος, αποφασίζουμε:

Ανακαλούμε την Απόφασή μας αρ. ΔΠ/ΠΜ/οικ/46727/2643/21.9.87 μερικά, και συγκεκριμμένα την προτελευταία παράγραφό της που ανέφερε ότι: «Η ισχύς της απόφασης αυτής αρχίζει από τη δημοσίευσή της στην Εφημερίδα της Κυβερνήσεως».

Στην θέση αυτής της παραγράφου συμπληρώνεται: «Η ισχύς της απόφασης αυτής αρχίζει από την κοινοποίησή της στους ενδιαφερομένους, σύμφωνα με τις διατάξεις του άρθρου 37 του Ν. 3200/55».

Κατά τα λοιπά ισχύει ως είχε η απόφασή μας με αρ. ΔΠ/ΠΜ/οικ46727/2643/21.9.87.

Η απόφαση αυτή να δημοσιευθεί στην Εφημερίδα της Κυβερνήσεως.

Θεσσαλονίκη, 2 Οκτωβρίου 1987
Ο Νομάρχης
Γ. ΣΑΒΑΛΑΝΟΣ

Αριθ. 987 (12)

Καθορισμός χώρου και όρων δόμησης για ανέγερση Δημοτικού Σχολείου σε περιοχή εκτός σχεδίου κοινότητας Αμπελιάς, Ν. Ιωαννίνων.

Ο ΝΟΜΑΡΧΗΣ ΙΩΑΝΝΙΝΩΝ

Έχοντας υπόψη:

1. Τις διατάξεις του αρθρου 26 του Ν. 1837/83 όπως τροποποιήθηκε με το άρθρο 8 παρ. 13 του Ν. 1512/86 και ερμηνεύτηκε με την αριθμ. 20/85 εγκύκλιο Δ/γή Υπουργείου Χ.Ο.Π.

2. Το παραπάνω σχετικό έγγραφο με το οποίο υποβλήθηκαν στο Τμ. Πολ. και Π.Ε. τα απαραίτητα στοιχεία για τον υπ' όψη καθορισμό.

3. Τη γενομένη αυτοψία και έρευνα που έγινε από αρμόδιους υπαλλήλους του Τμ. Πολ. και Π.Ε. και από την οποία προέκυψε ότι το υπ' όψη γήπεδο είναι κατάλληλο για το σκοπό για τον οποίο προορίζεται, αποφασίζουμε:

Καθορίζουμε το γήπεδο με στοιχεία Α, Β, Γ, Δ, Ε, Ζ, Η, Θ, Α όπως φαίνεται στο συνημμένο διάγραμμα και το οδοιπορικό σκαρίφημα σαν χώρο ανέγερσης Δημοτικού Σχολείου κοινότητας Αμπελιάς και ορίζουμε τους παρακάτω όρους δόμησης.

Αρτιότητα άρτιο ως έχει: Ύψος 8,50 + Στέγη.

Κάλυψη 10%: Συντελ. δομήσεως 0,2.

Απόσταση από όρια: 6,00 μ.

Κατά τα λοιπά ισχύει ο ΓΟΚ/85 και Π.Δ.24/31.5.85 (ΦΕΚ 270Δ').

Η απόφαση αυτή να δημοσιευθεί στην Εφημερίδα της Κυβερνήσεως.

Ιωάννινα, 20 Οκτωβρίου 1987
Ο Νομάρχης
ΔΗΜΗΤΡΙΟΣ ΟΙΚΟΝΟΜΟΥ

ΕΛΛΗΝΙΚΗ ΔΗΜΟΚΡΑΤΙΑ
ΝΟΜΑΡΧΙΑ ΙΩΑΝΝΙΝΩΝ
Δ/ΝΣΗ ΤΕΧΝ ΥΠΗΡΕΣΙΩΝ
ΤΜ ΜΕΛΕΤΩΝ κ' ΠΡΟΓΡΑΜ.

ΤΟΠΟΓΡΑΦΙΚΟ ΔΙΑΓΡΑΜΜΑ ΥΠΟ ΣΤΟΙΧΕΙΑ ΑΒΓΔΕΖΗΘΑ
ΓΙΑ ΤΗΝ ΑΝΕΓΕΡΣΗ ΔΗΜ. ΣΧΟΛΕΙΟΥ ΑΜΠΕΛΙΑΣ
(Τμήμα του αρ. 672 αγροτεμαχίου διανομής)

ΟΡΟΙ ΔΟΜΗΣΗΣ
Αρτιότητα: Αρτιο ως έχει
Ύψος : 8,50 + Στέγη
Κάλυψη : 10%
Σ.Δ : 0.2
Αποστ. από όρια: 6.00 μ
Κατά τα λοιπά ισχύει ο ΓΟΚ/85 και το ΠΔ 24/31.5.85

ΕΜΒΑΔΟΜΕΤΡΗΣΗ
Ε (ΒΓΔΕΖΒ) ... ×51,00 = 4029 μ²
Ε (ΑΒΖΗΘΑ) πρασιά = 661
Σύνολον = 4690,00 μ²

Χώρος για την ανέγερση Δημοτικού Σχολείου Ε = 4029 μ²

Κοινοτικός δρόμος (άσφαλτος)

Προς Πεδινή

Κλίμαξ 1:500

Ακριβές απόσπασμα Διανομής 1934 Συνοικισμού Αμπελιά Ιωαννίνων Κλίμαξ 1:1000

Ακριβές απόσπασμα Διανομής 1929 Αμπελιά Βοϊδίστα (οριστικής) Κλίμαξ 1:5000

Συνοικισμός

Ιωάννινα 14-5-1987
Ο Προϊστ. Τμ. Μελ. κ' Προγραμ.
Ε. ΜΠΑΤΣΙΟΣ
Τοπ. Μηχ/κος

Ιωάννινα 13-5-1987
Ο Συντάξας
Α. Μπάκας
Εργοδηγός

ΘΕΩΡΗΘΗΚΕ 15-5-1987
ΧΡ. ΡΙΖΟΣ
Πολ. Μηχ/κος